

ELABORATO PLANIMETRICO

Compilato da:

Prov. Ancona

N. 171

Agenzia del Territorio  
**CATASTO FABBRICATI**  
Ufficio Provinciale di  
Ancona


Comune di Agugliano

Serzione:

Dimostrazione grafica dei subalterni

Scala 1 : 500

PIANO PRIMO

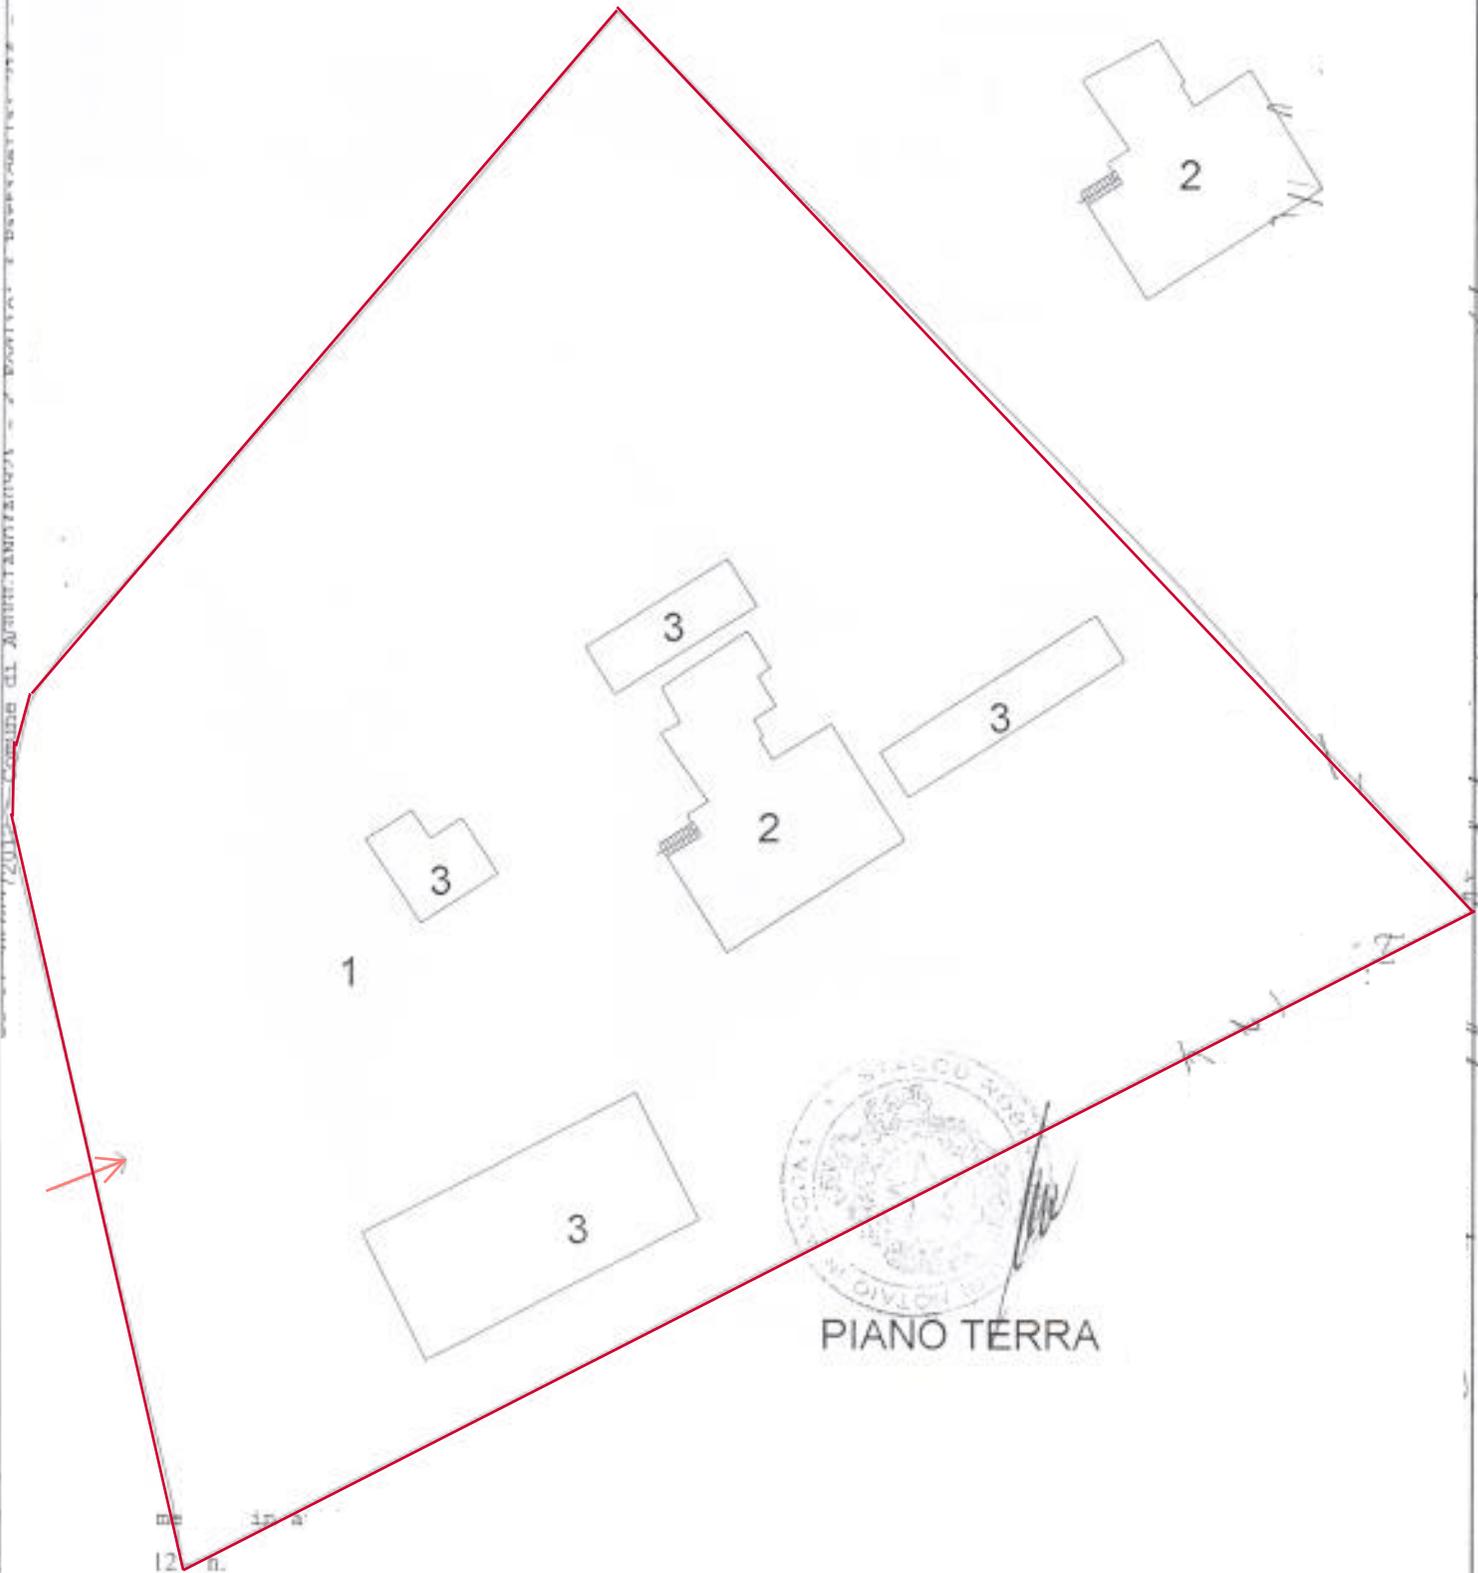

PIANO TERRA

me 15 a

12 a