


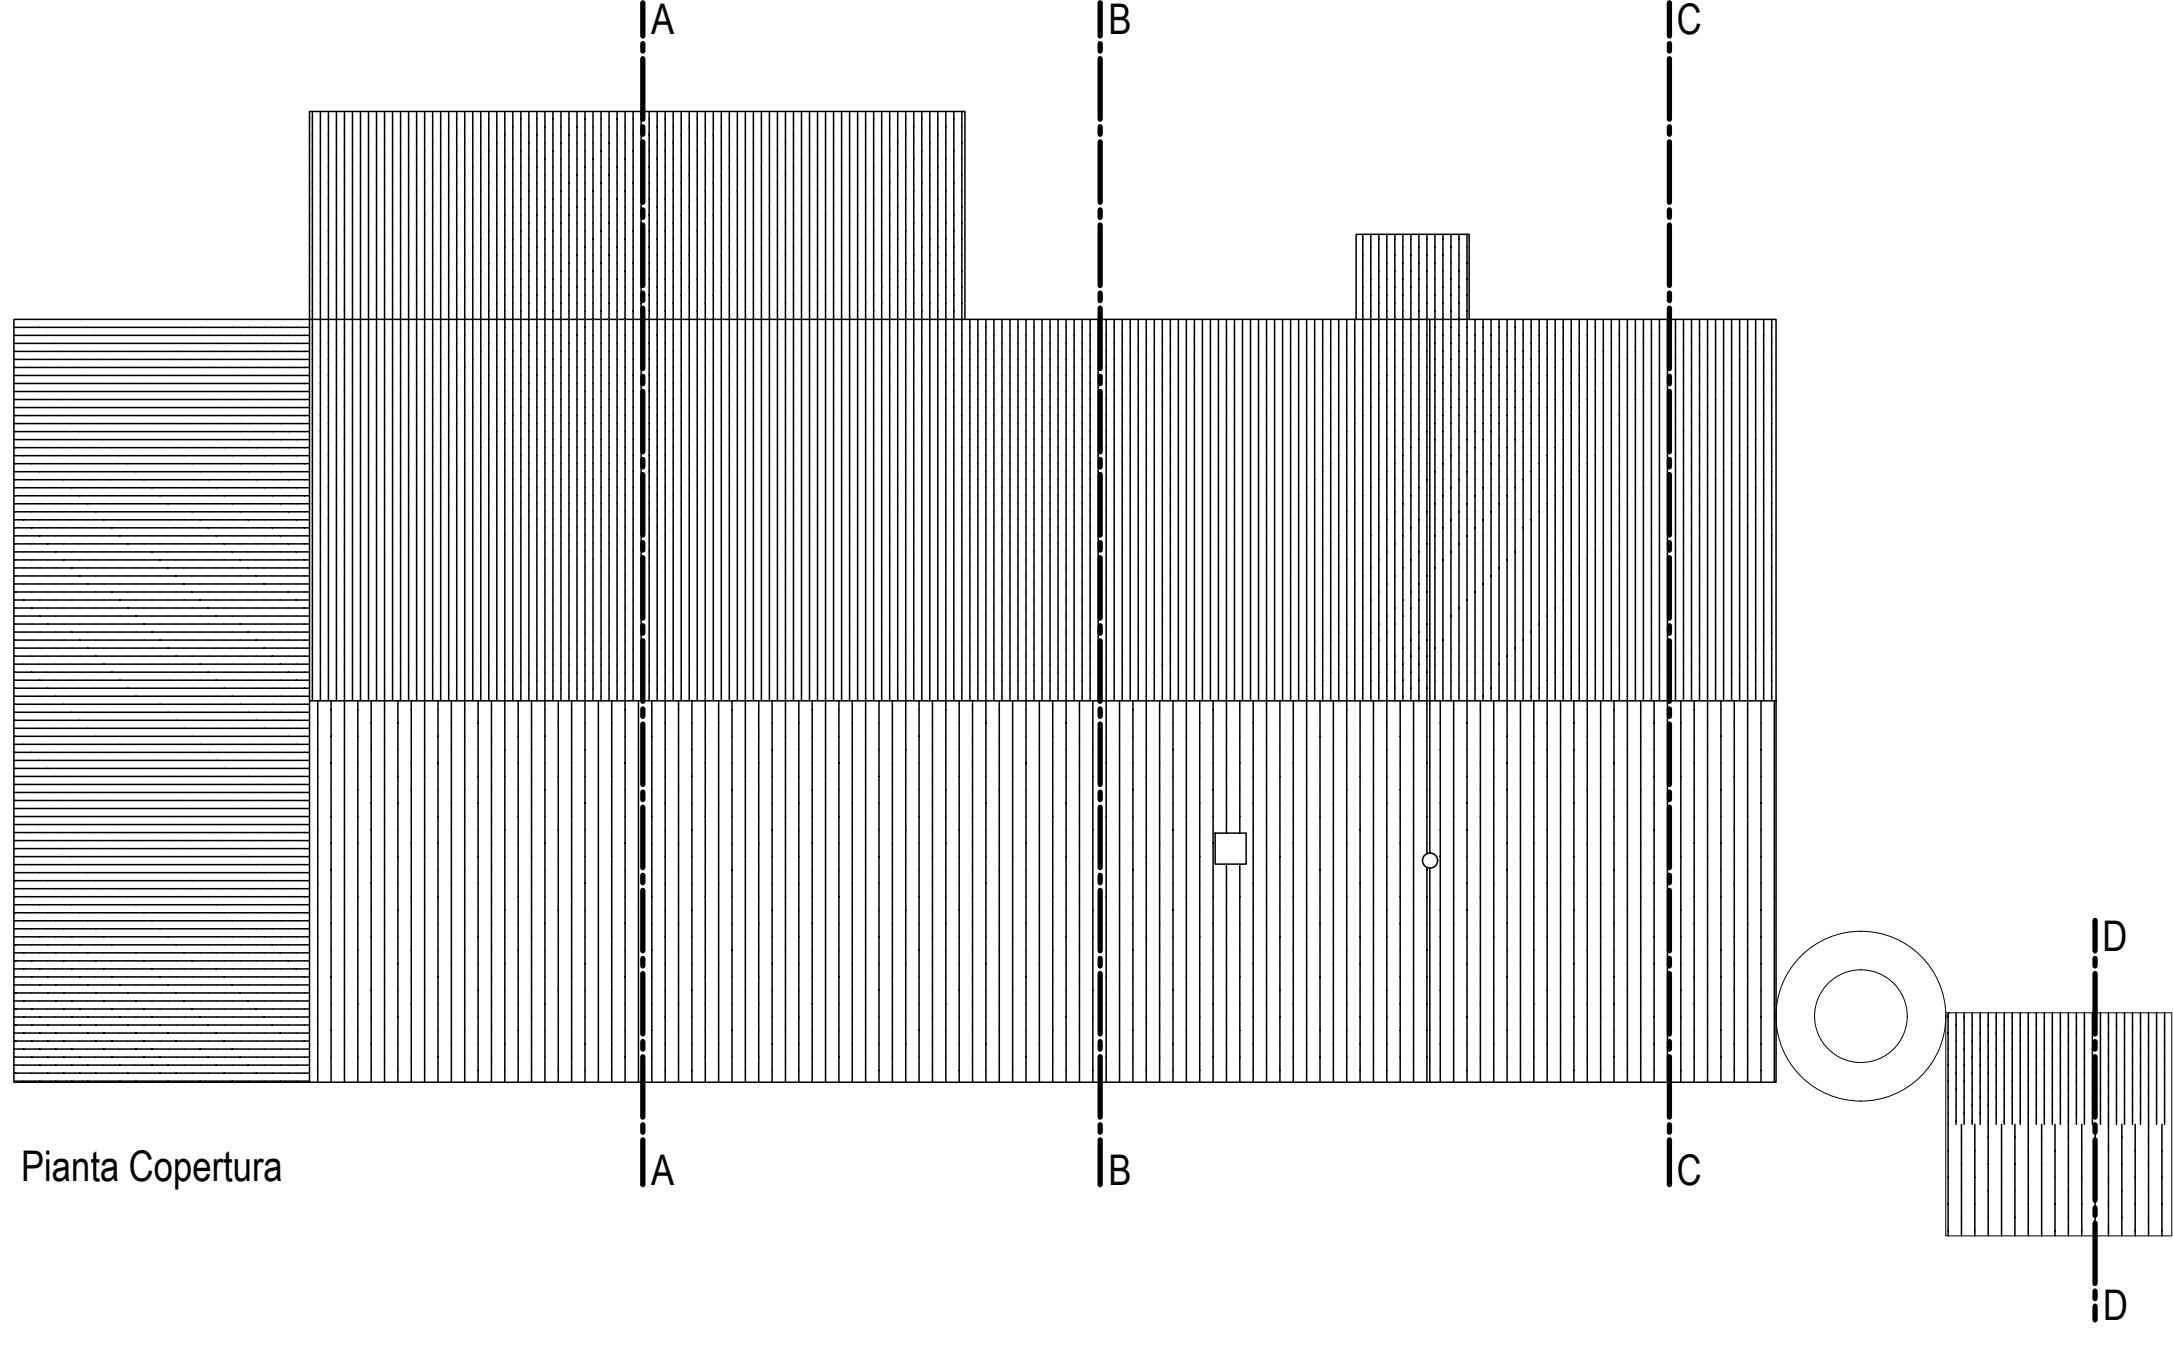
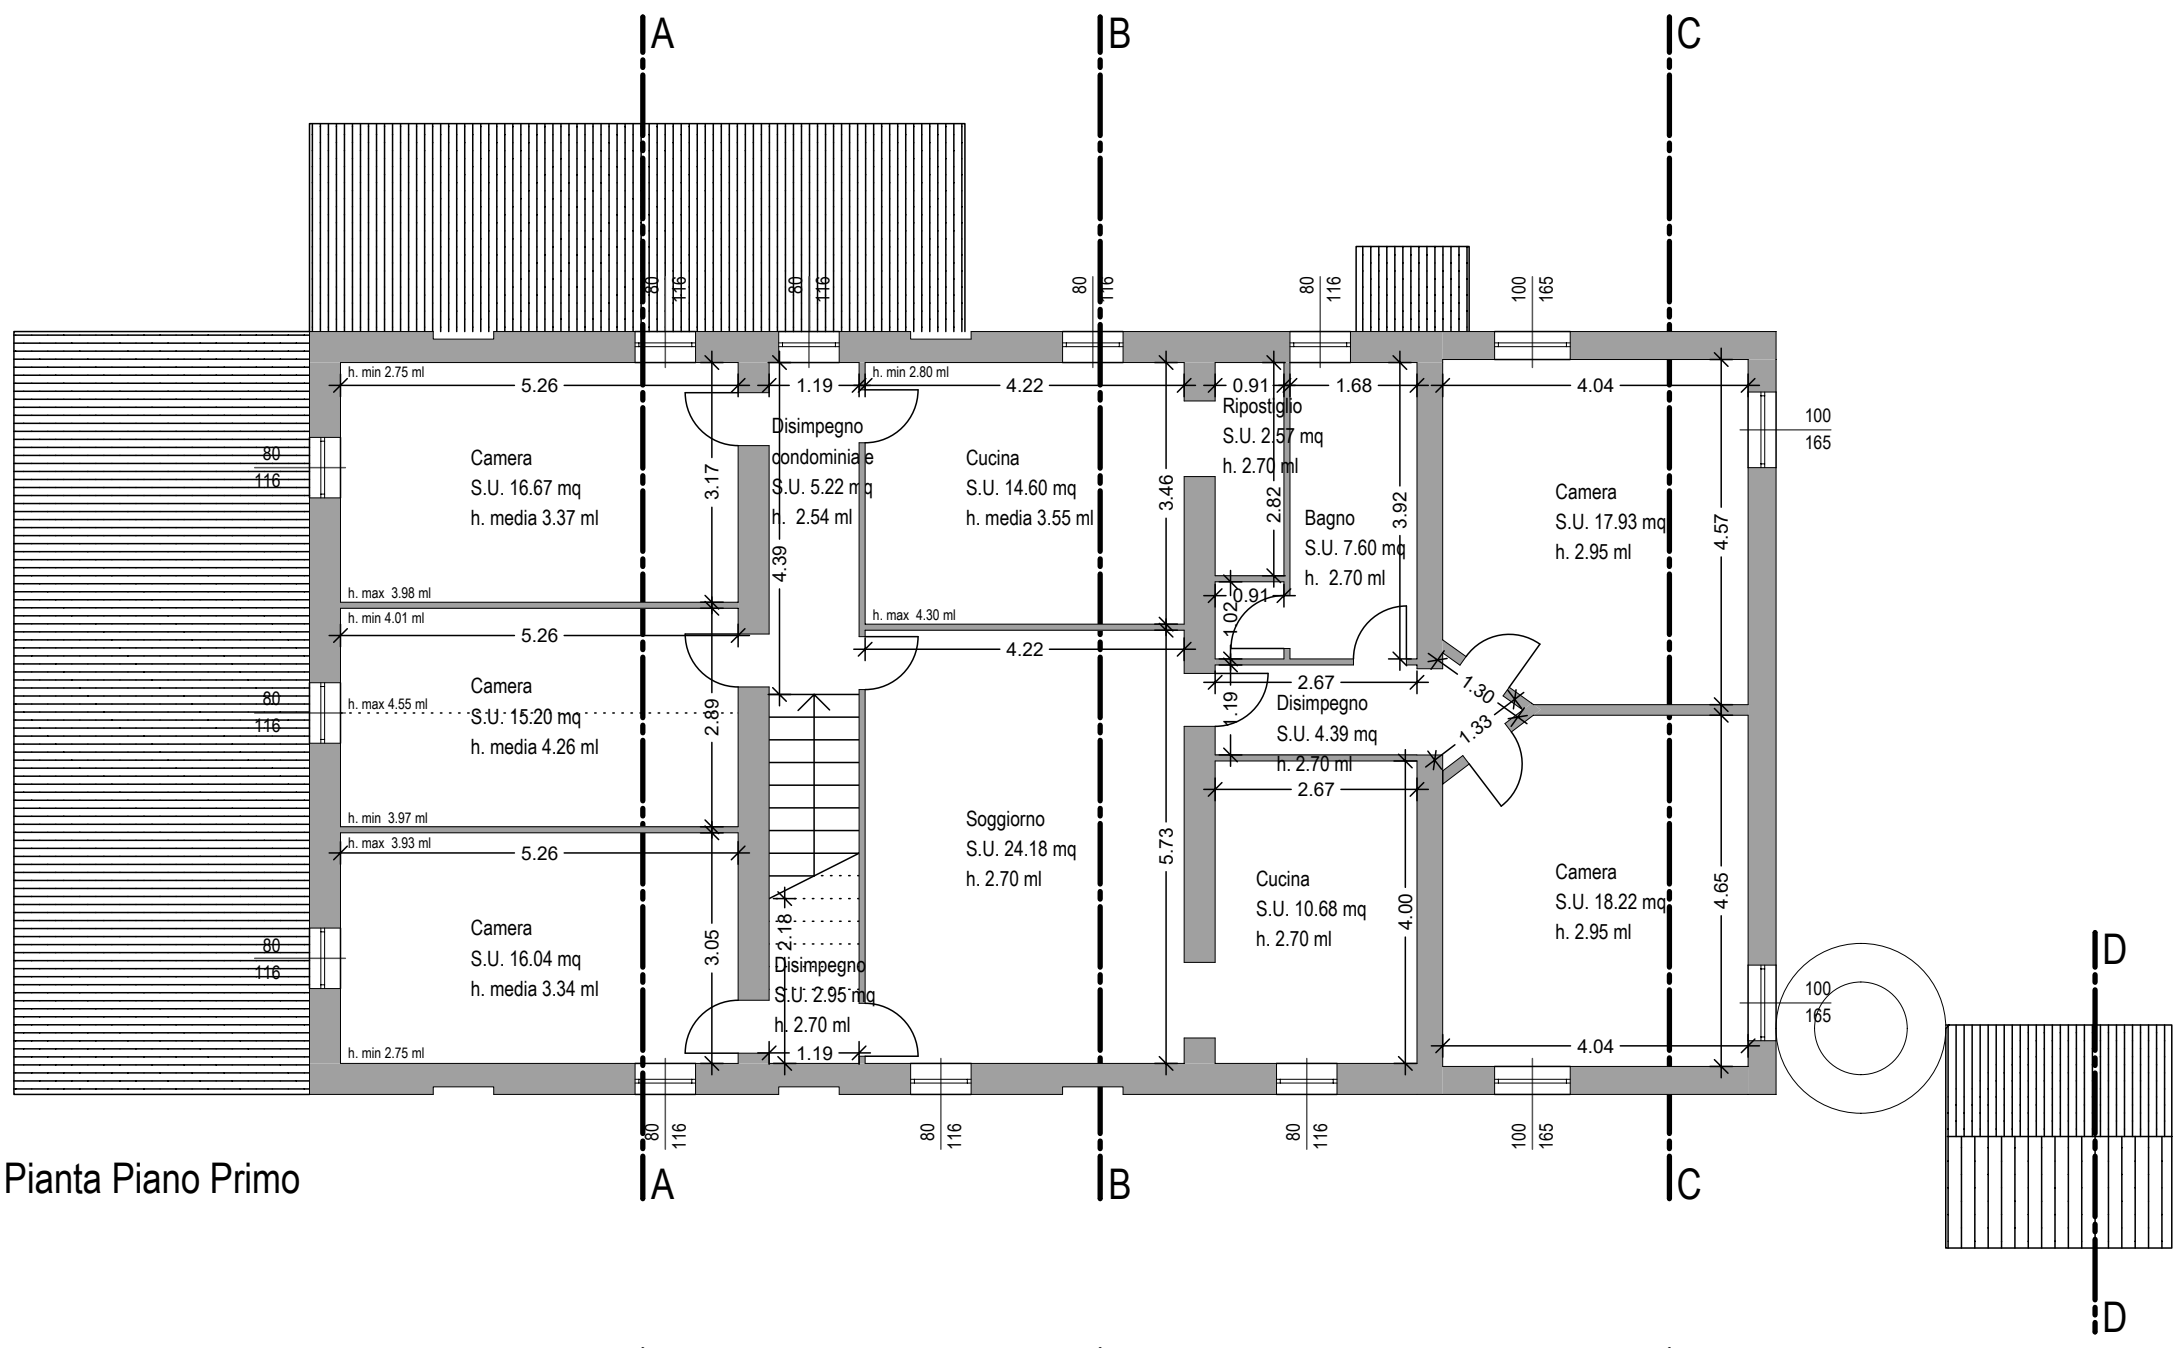
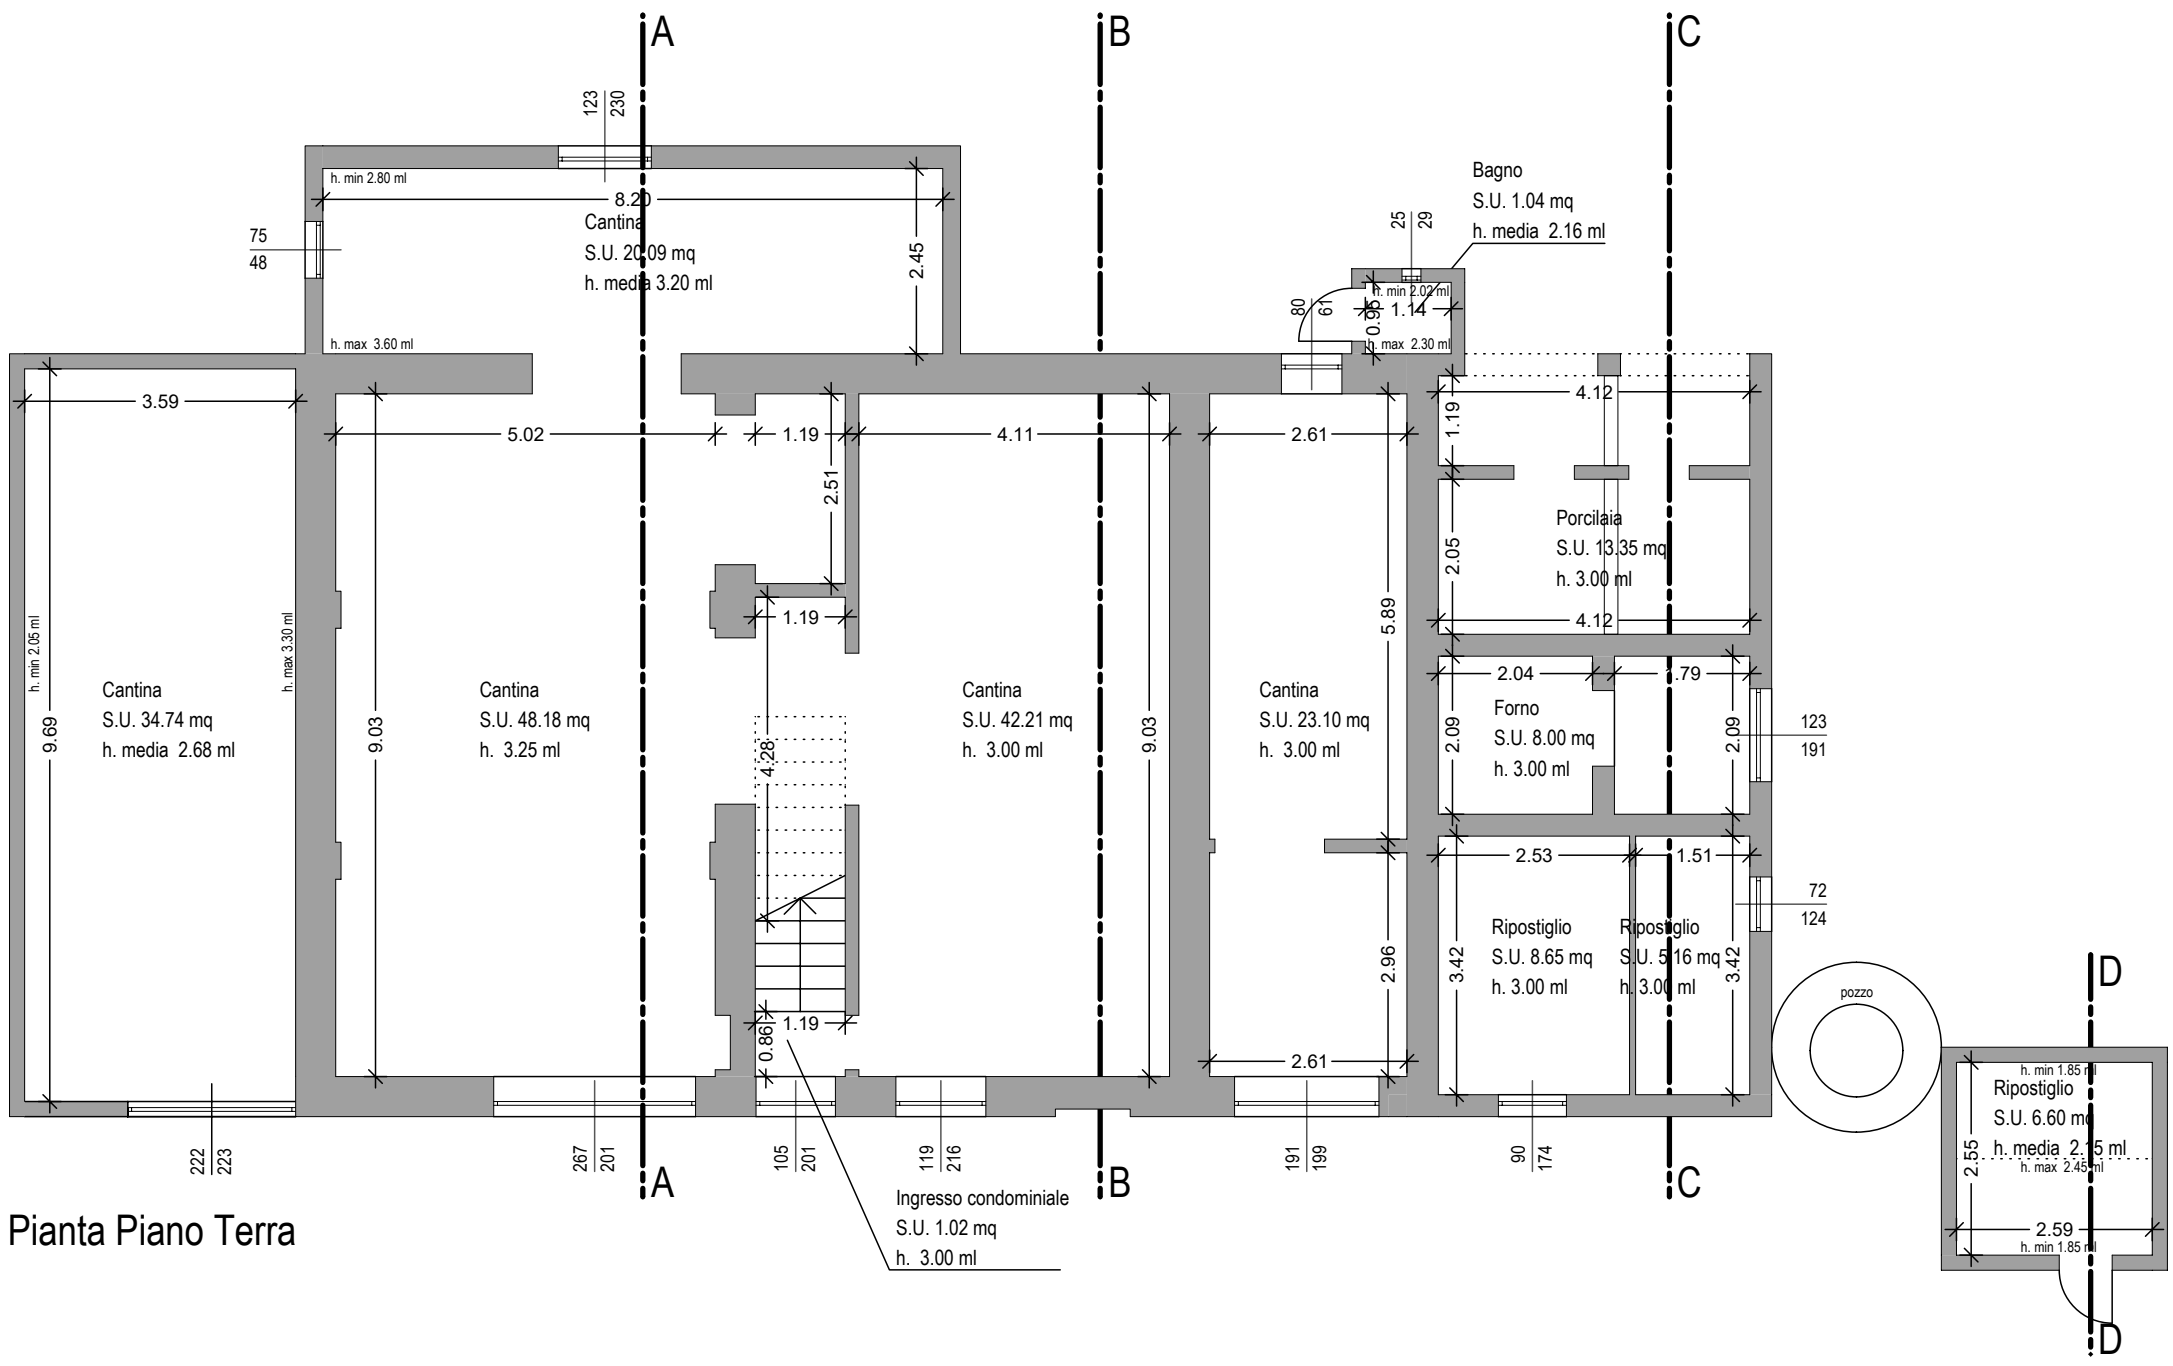
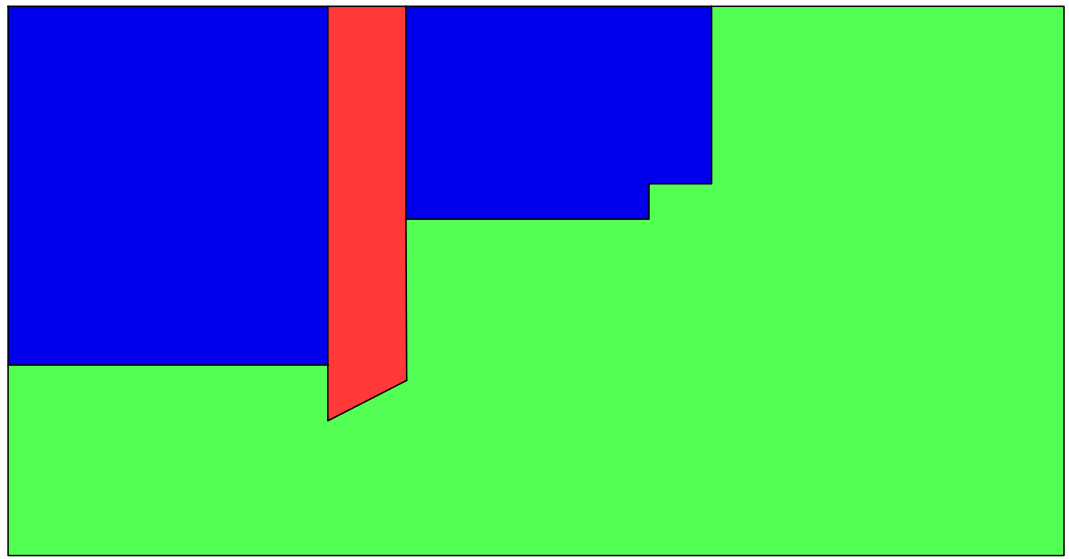
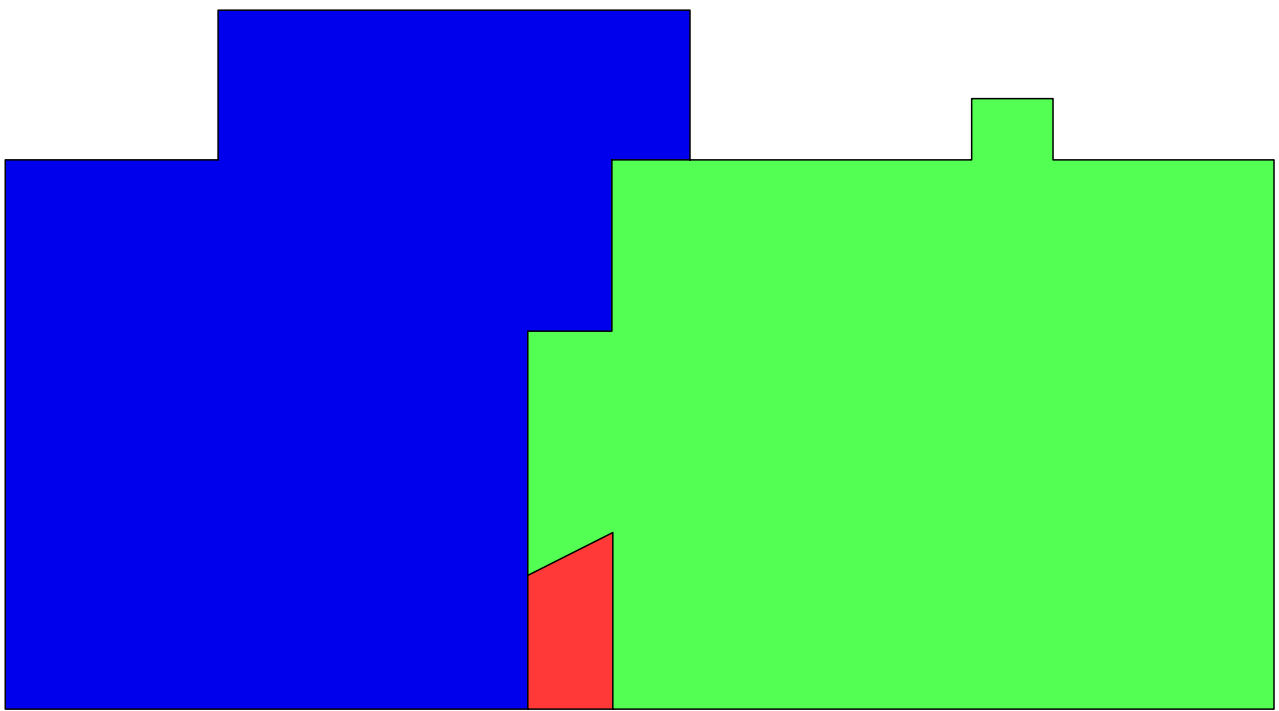
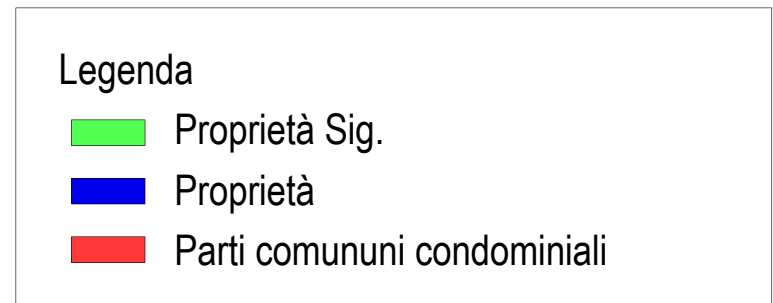
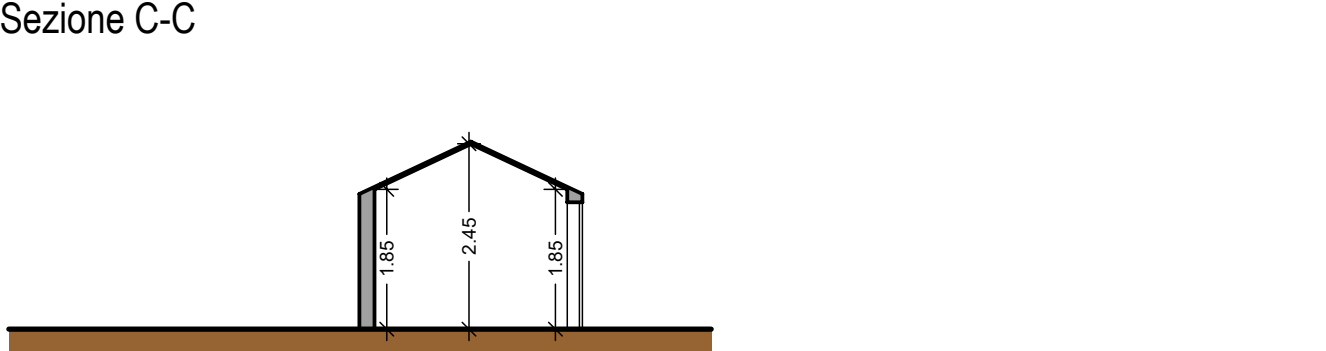
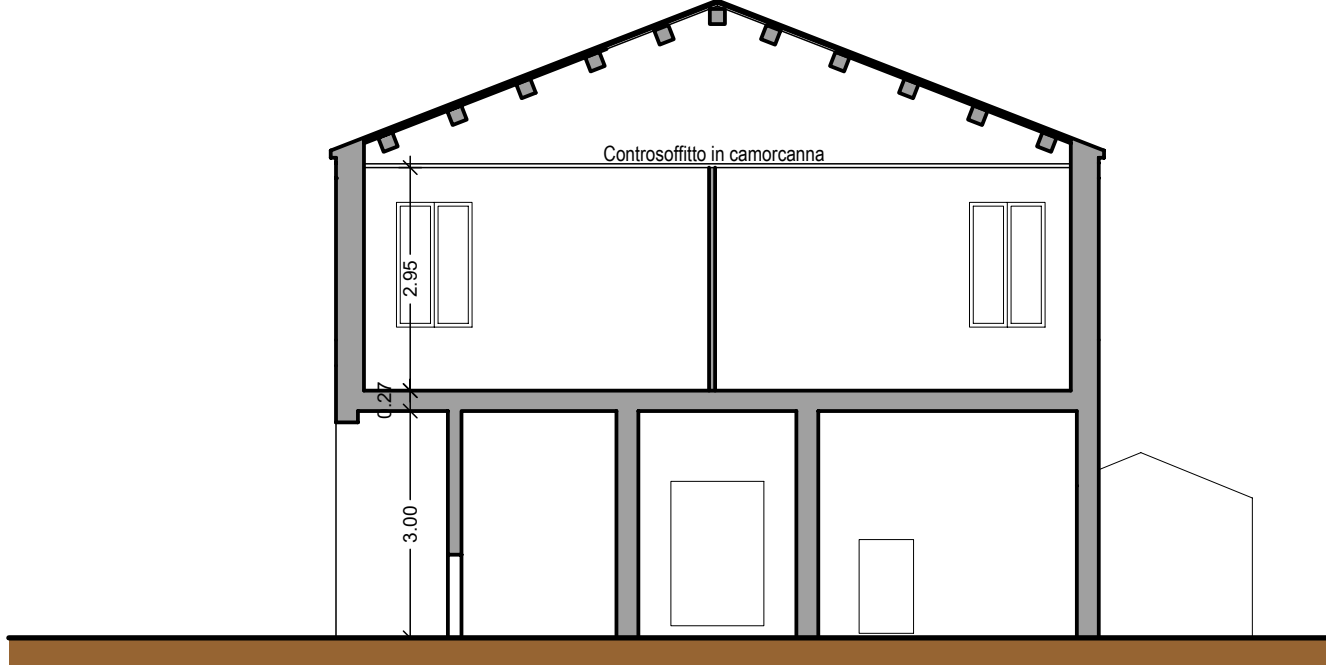
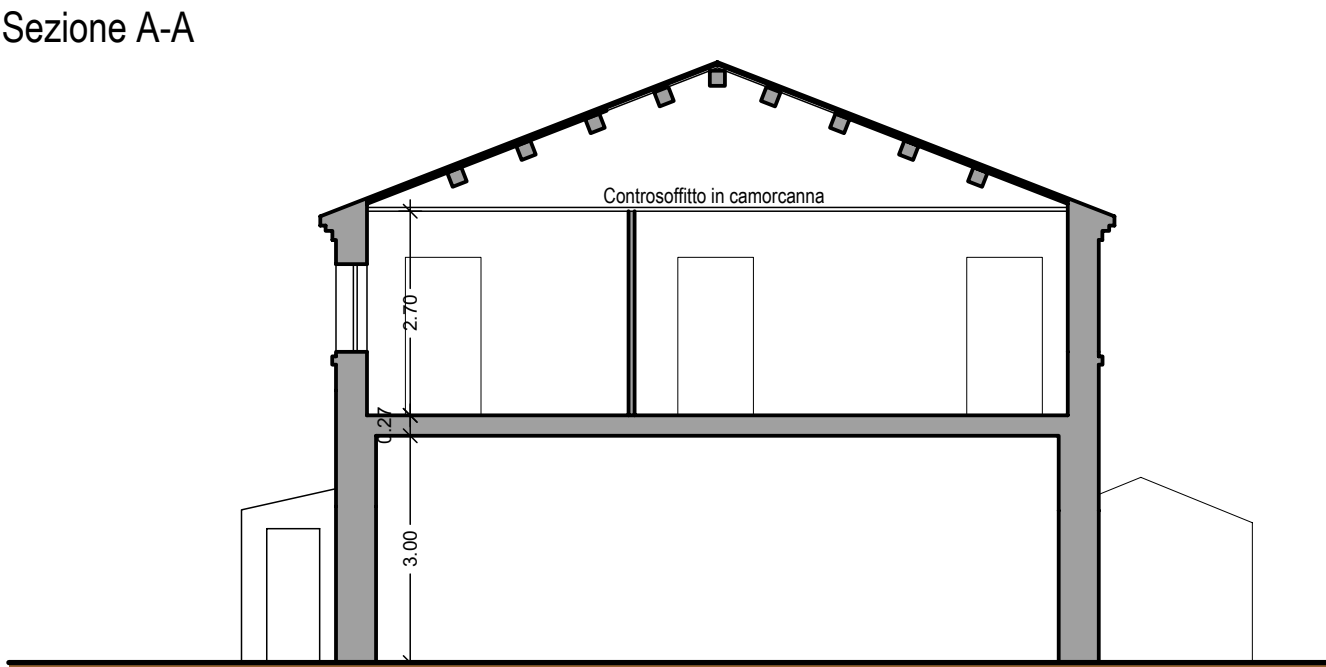
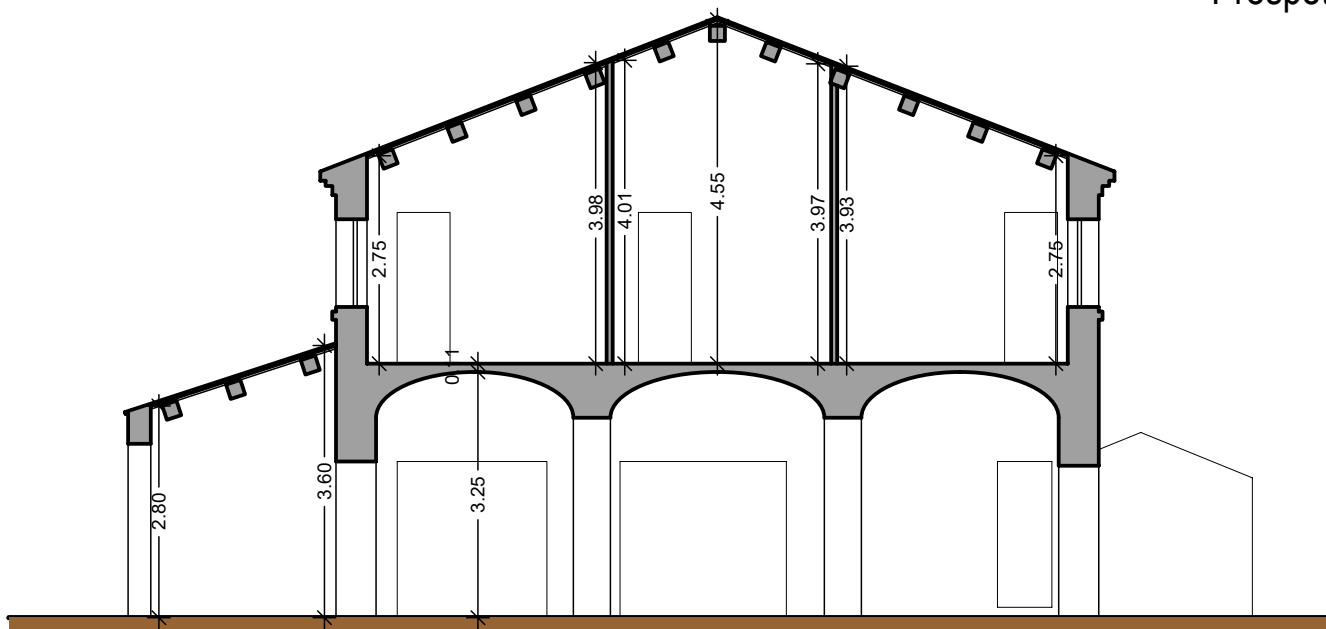
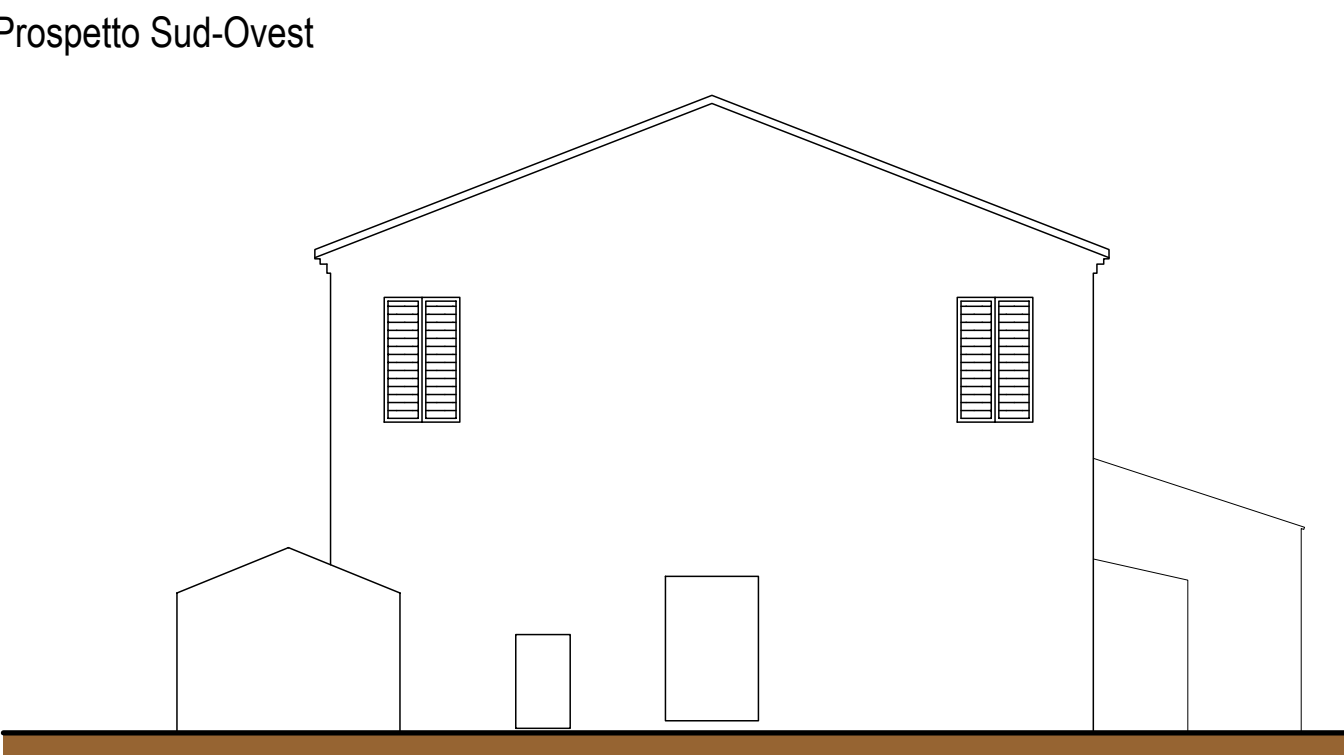
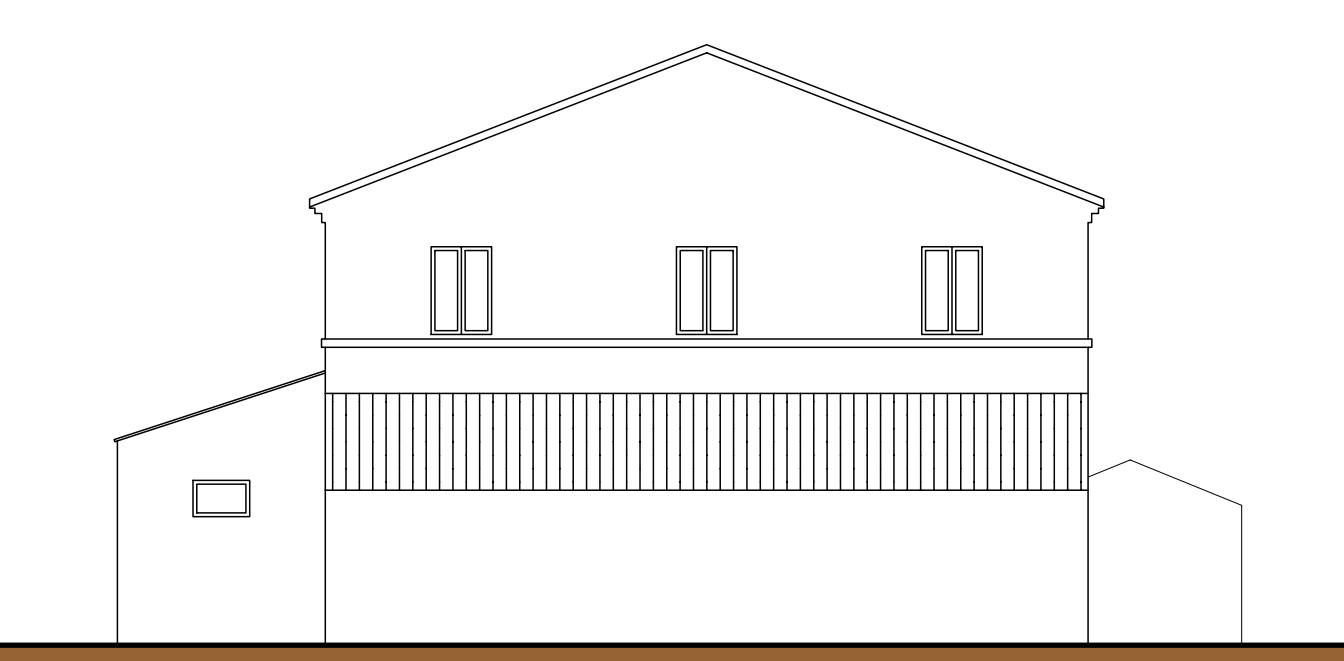
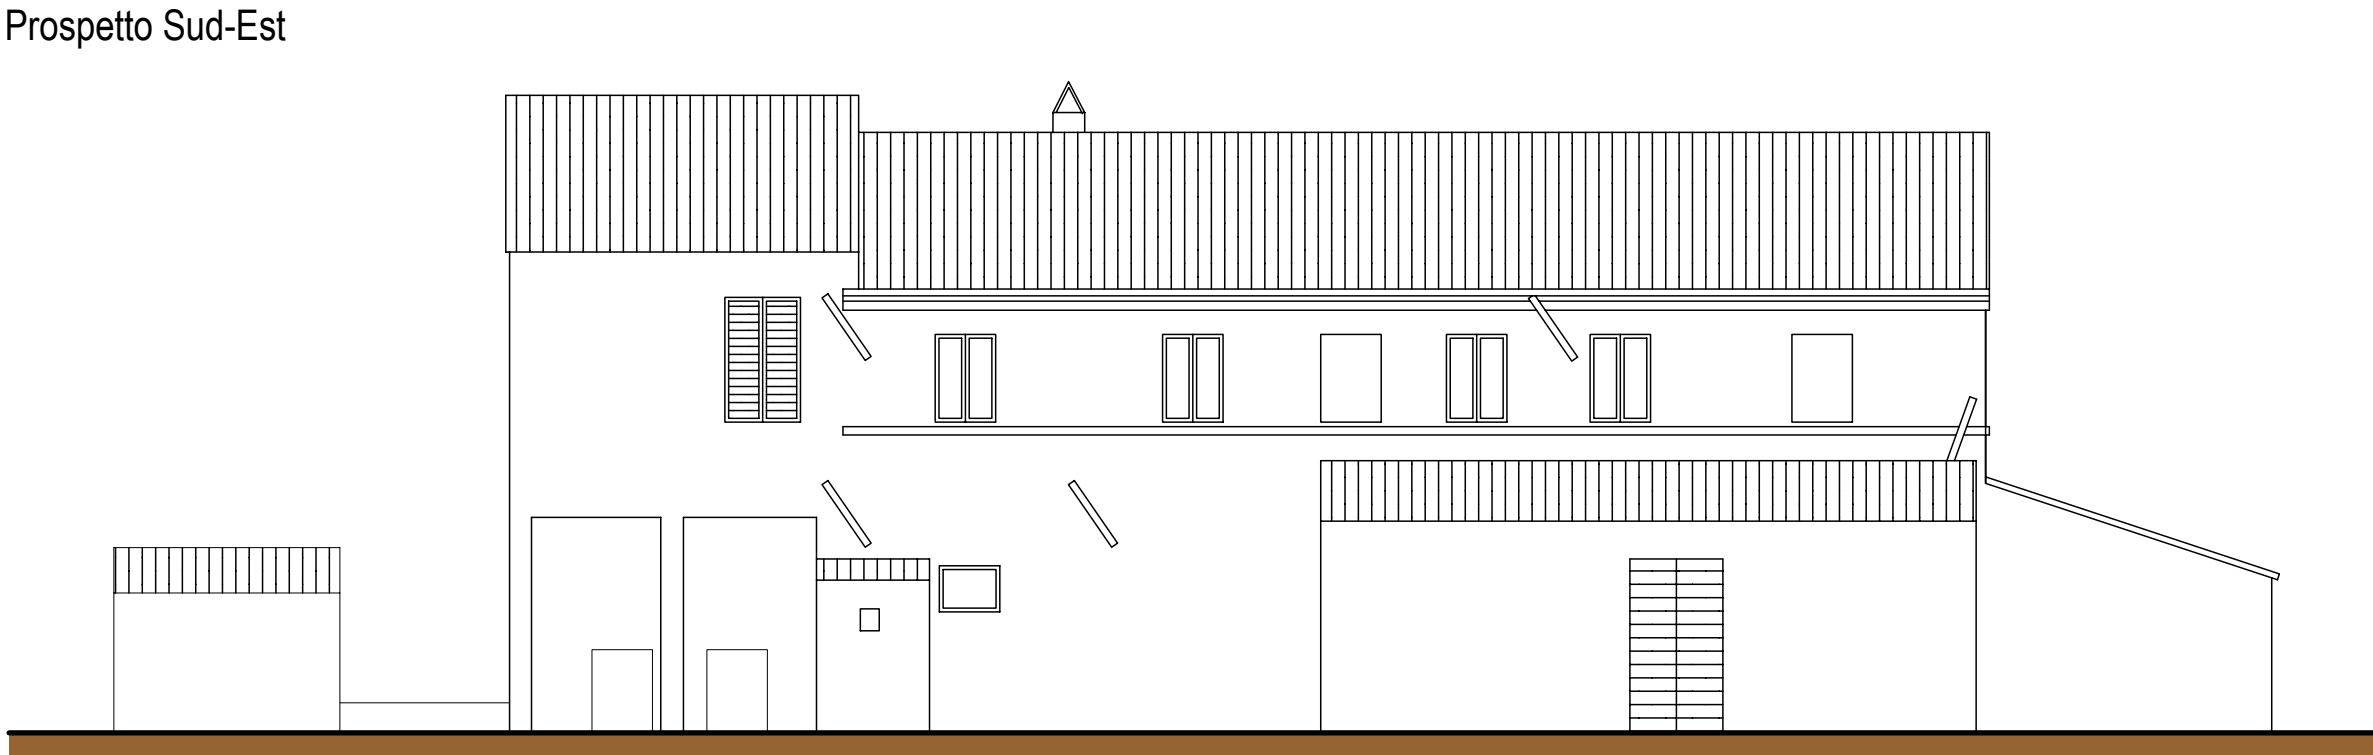
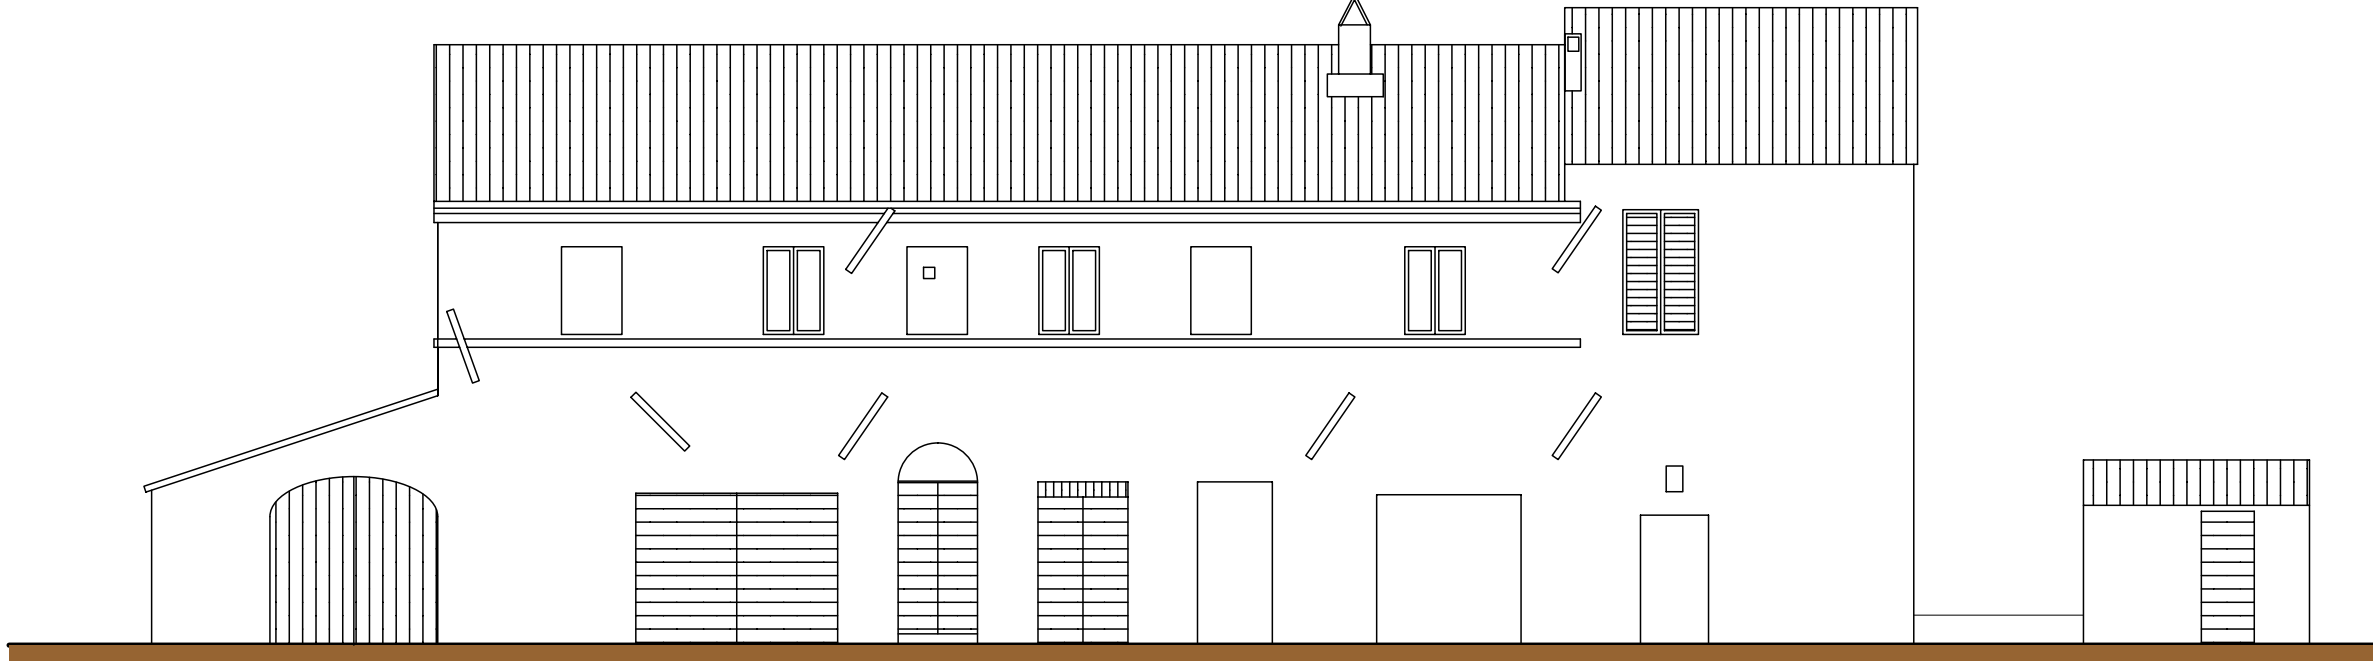
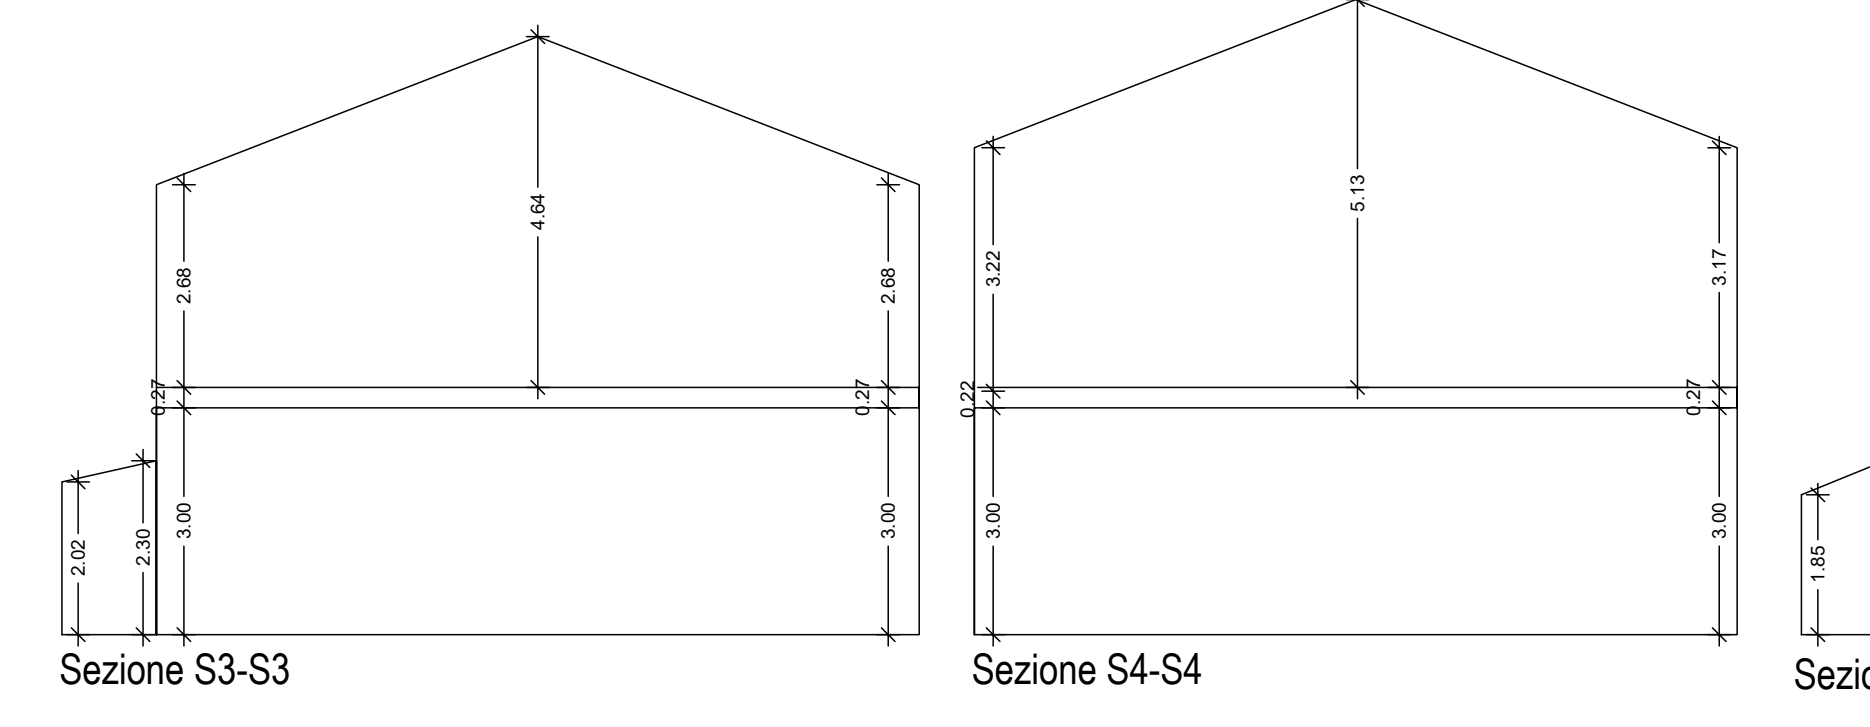


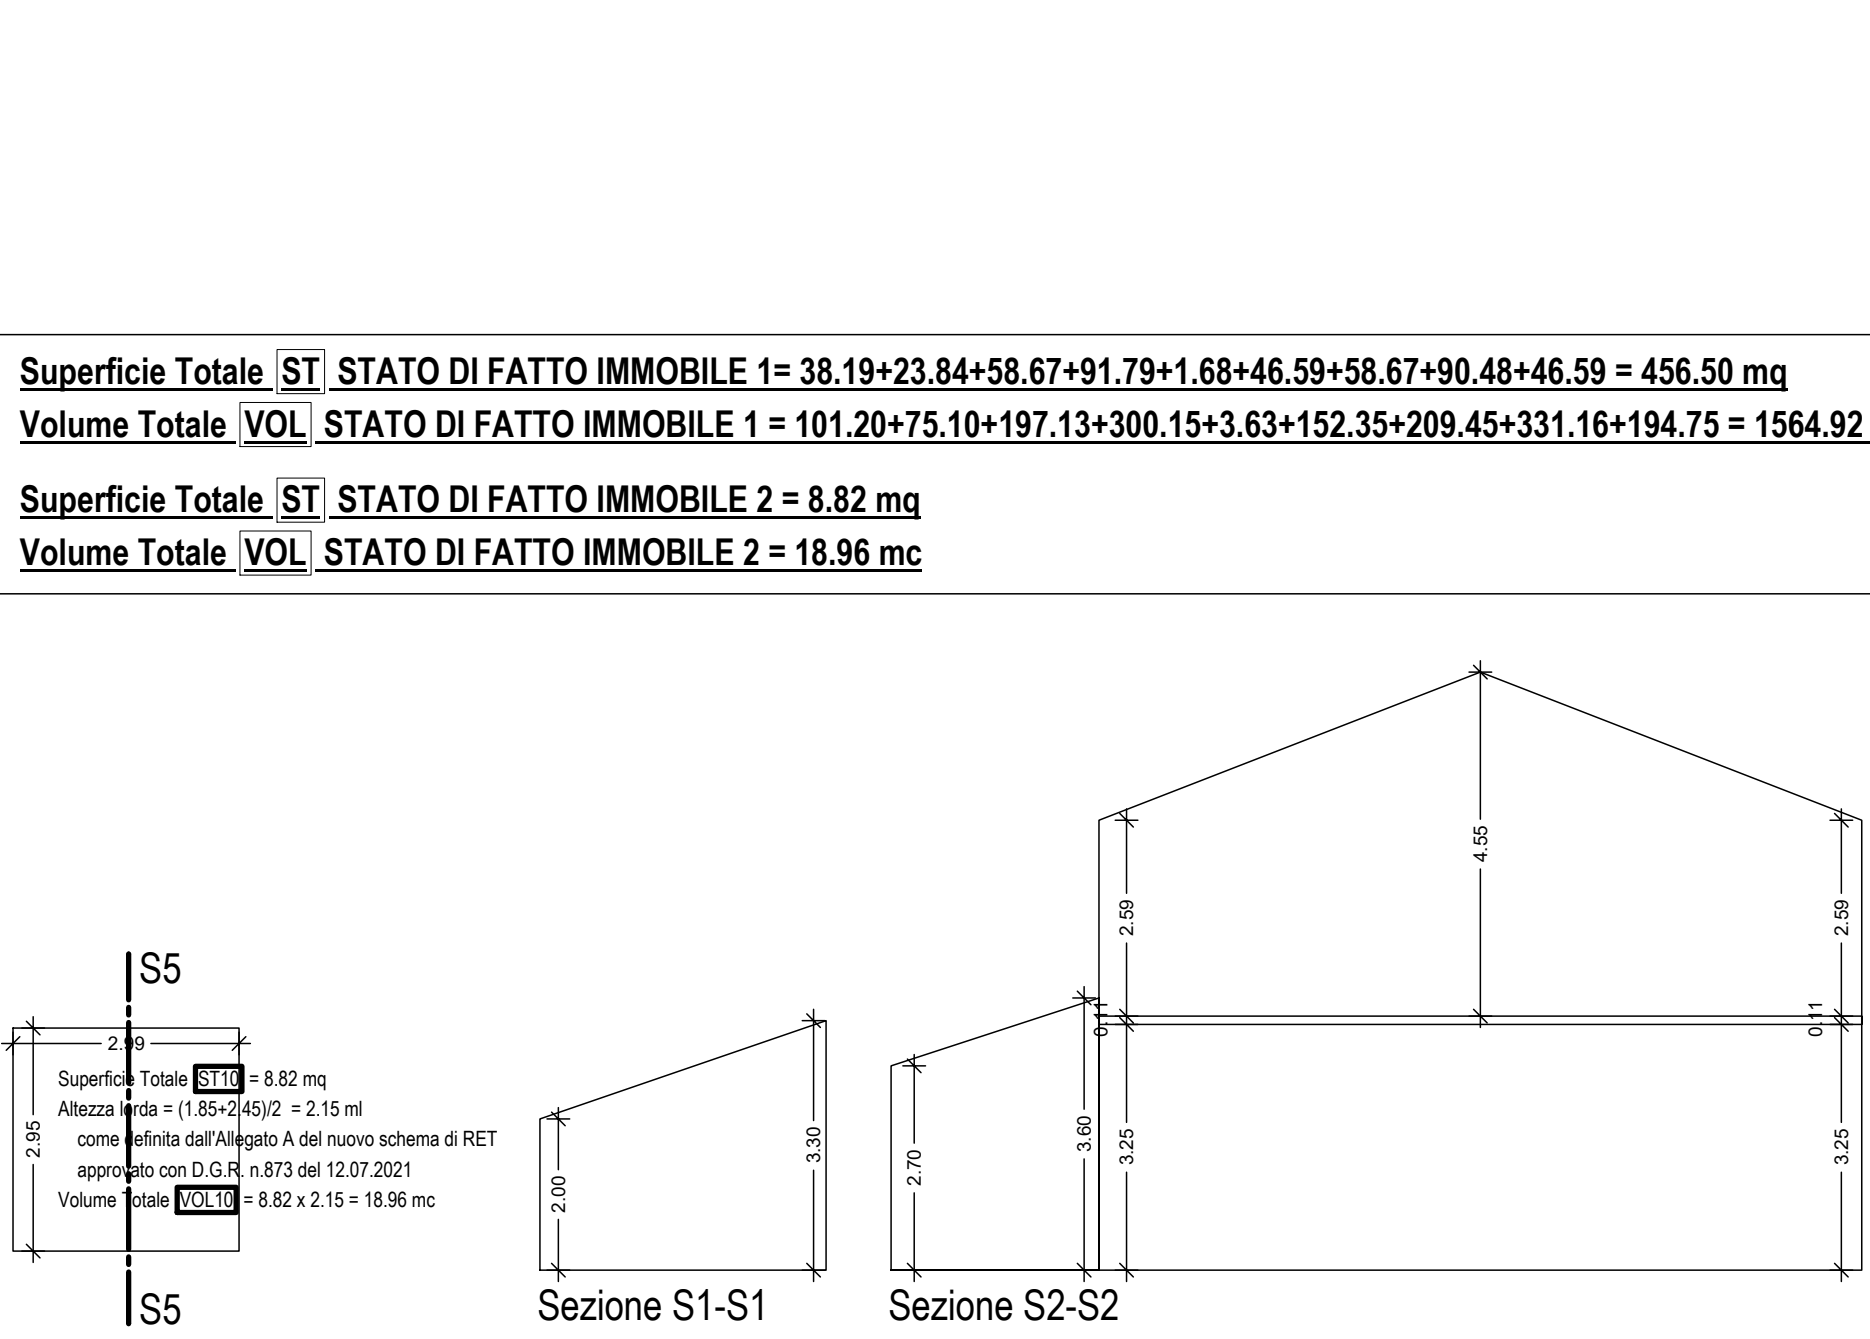

Schema con individuazione proprietà e beni comuni

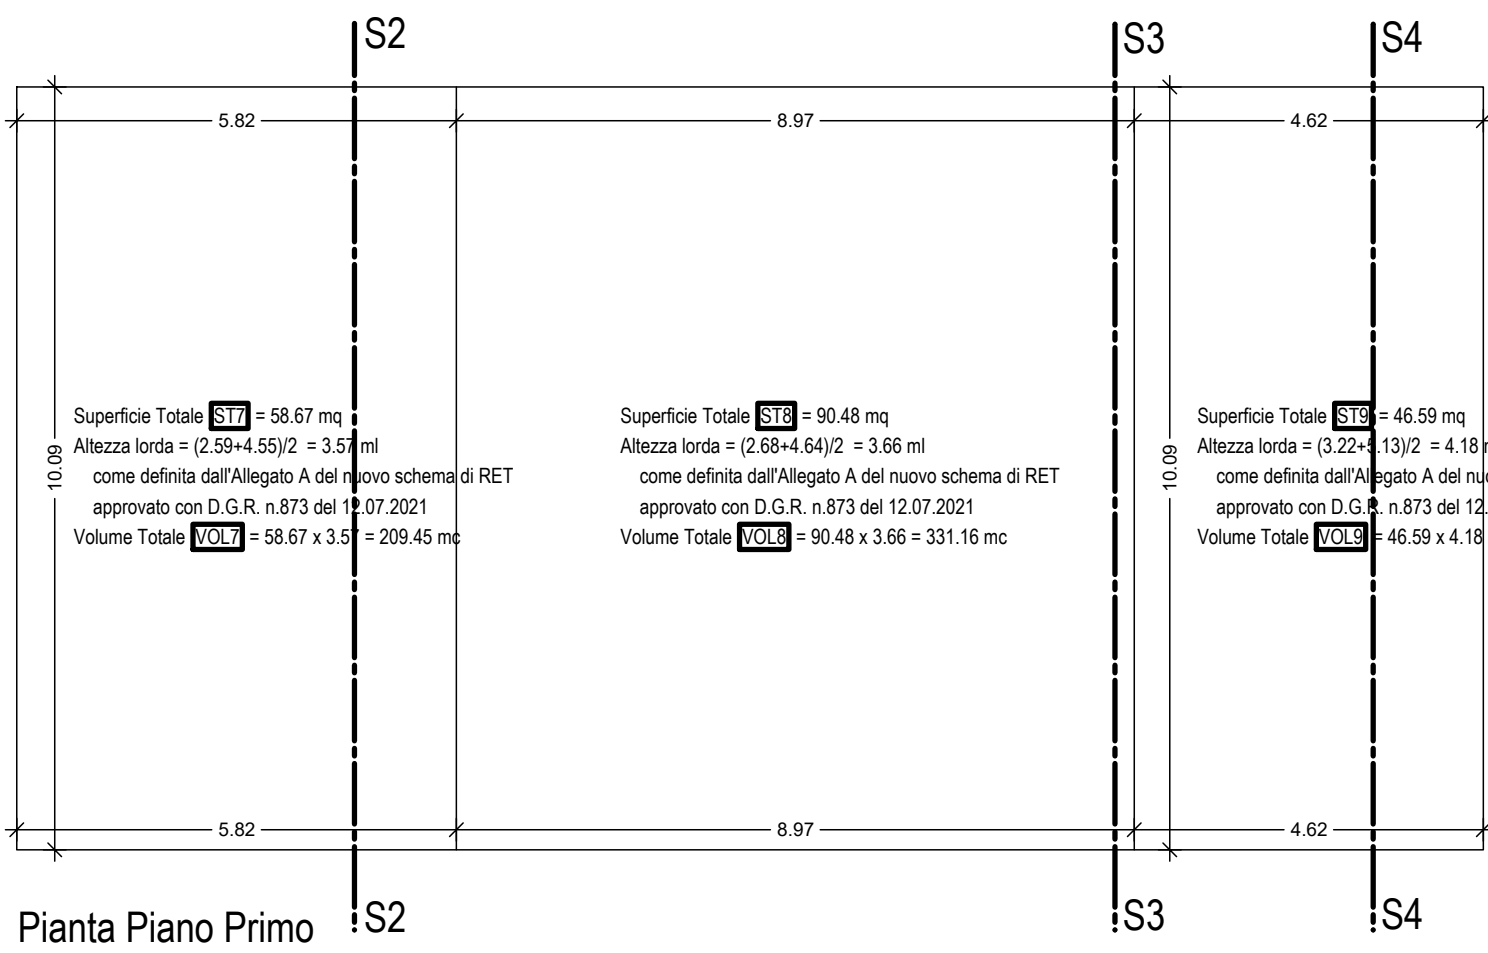

Calcolo Superficie Totale e Volume Totale STATO DI FATTO

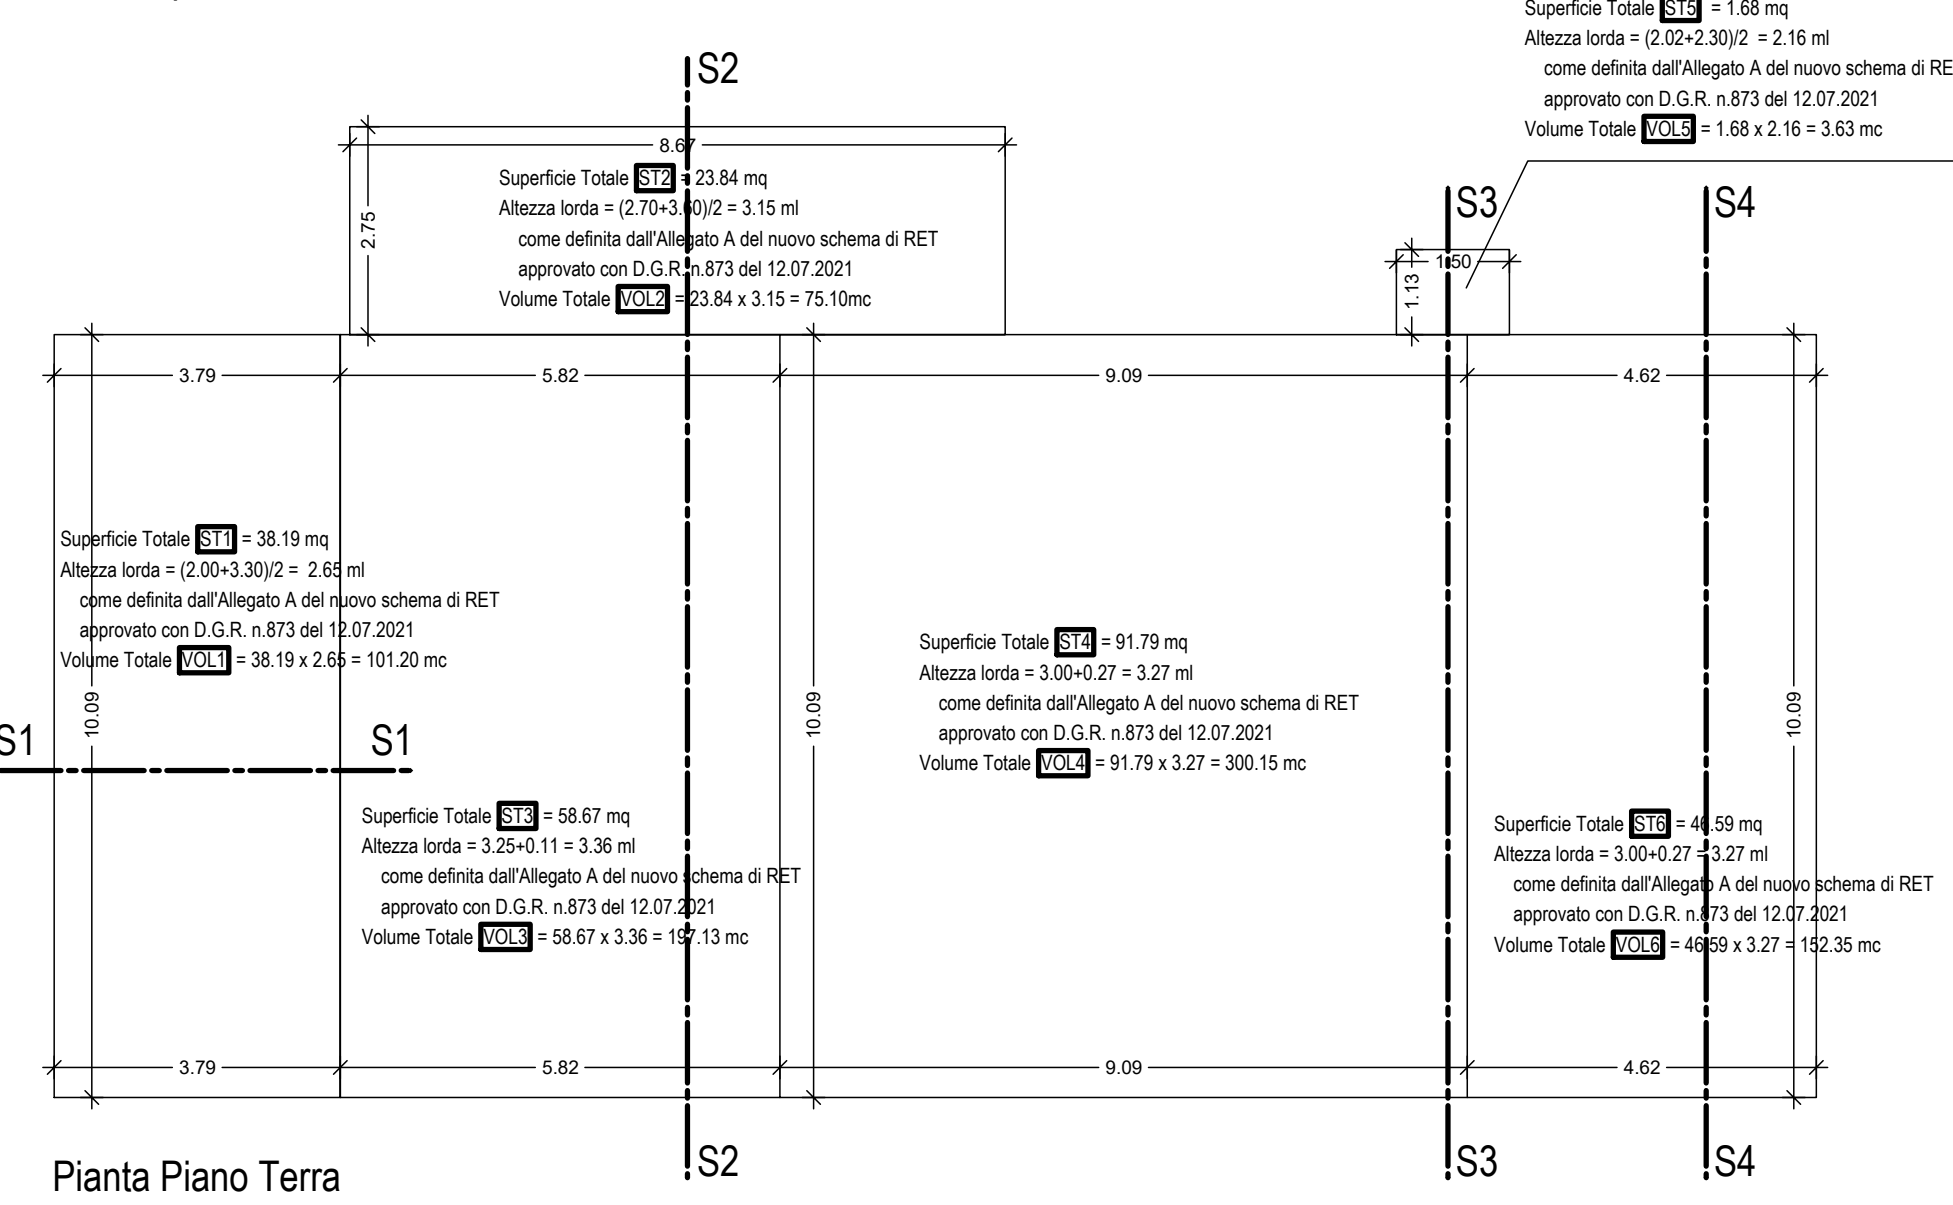

Provincia di Ancona Comune di Montemarciano Via
Tav. 02 Stato di fatto
Piante, prospetti, sezioni e calcolo della superficie e volume totali
scala 1:200.
Committenti: Sig. Sig.ra
Progettista Architettonico: Ing.
note:
file:
2022
II