


Agenzia del Territorio
CATASTO FABBRICATI
Ufficio provinciale di
Ancona


A n. 14 piano: T;

Scala 1: 200

LOCALI DI SGOMBERO

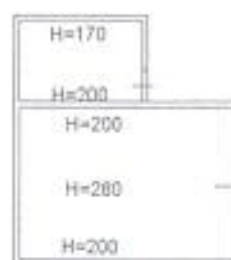

PIANO TERRA

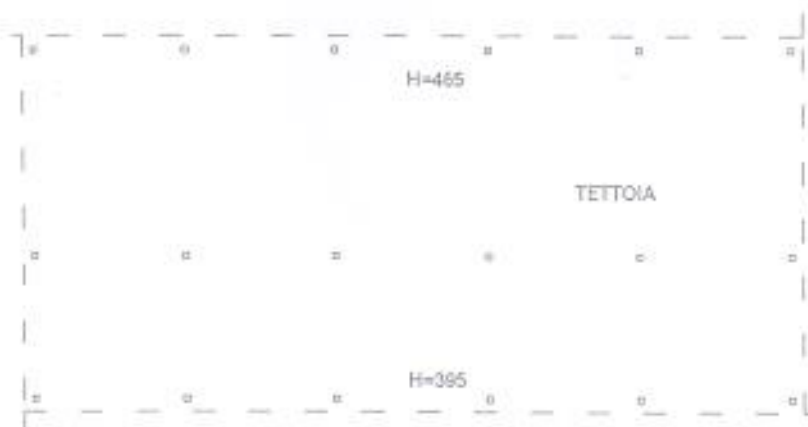

Identificativi Catastali:	Compilata da:
Sezione:	Ferretti Roberto
Foglio: 3	Iscritto all'albo:
Particella: 214	Ingegneri
Subalterno: 3	Prov. Ancona N. 171

CONIGLIERA

H=185

H=245

H=185

PORCILAIA

H=200

H=175